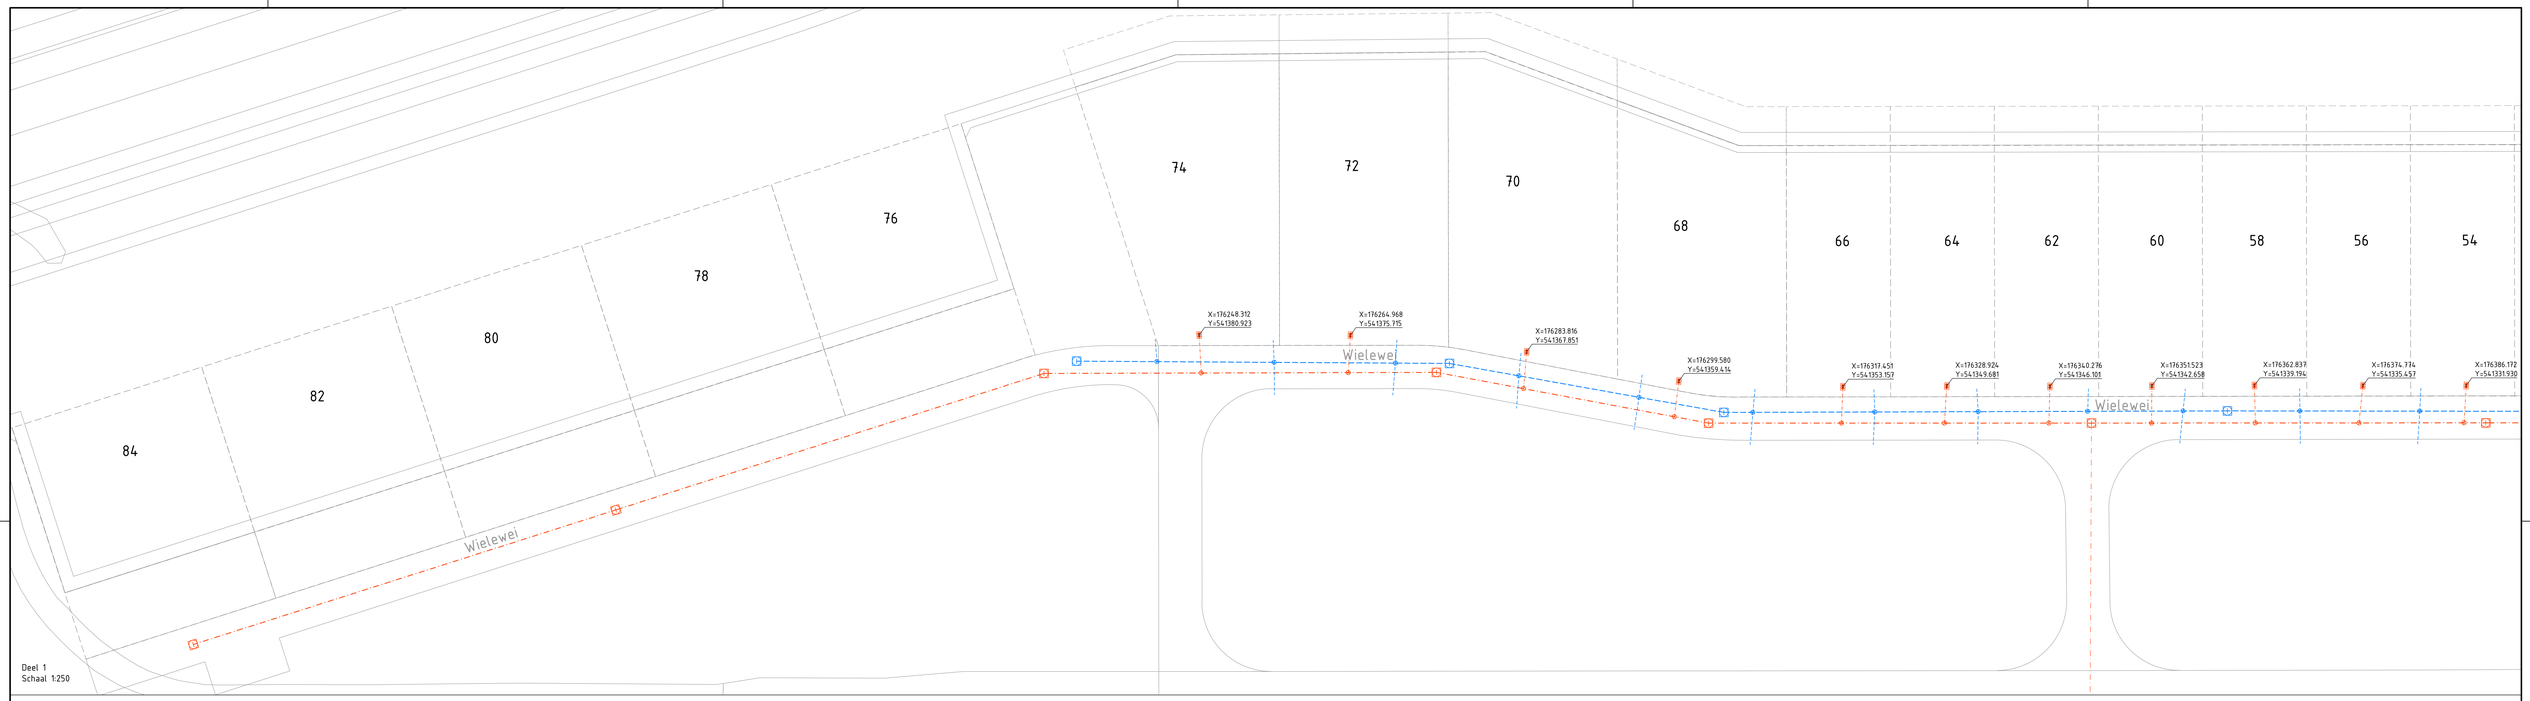

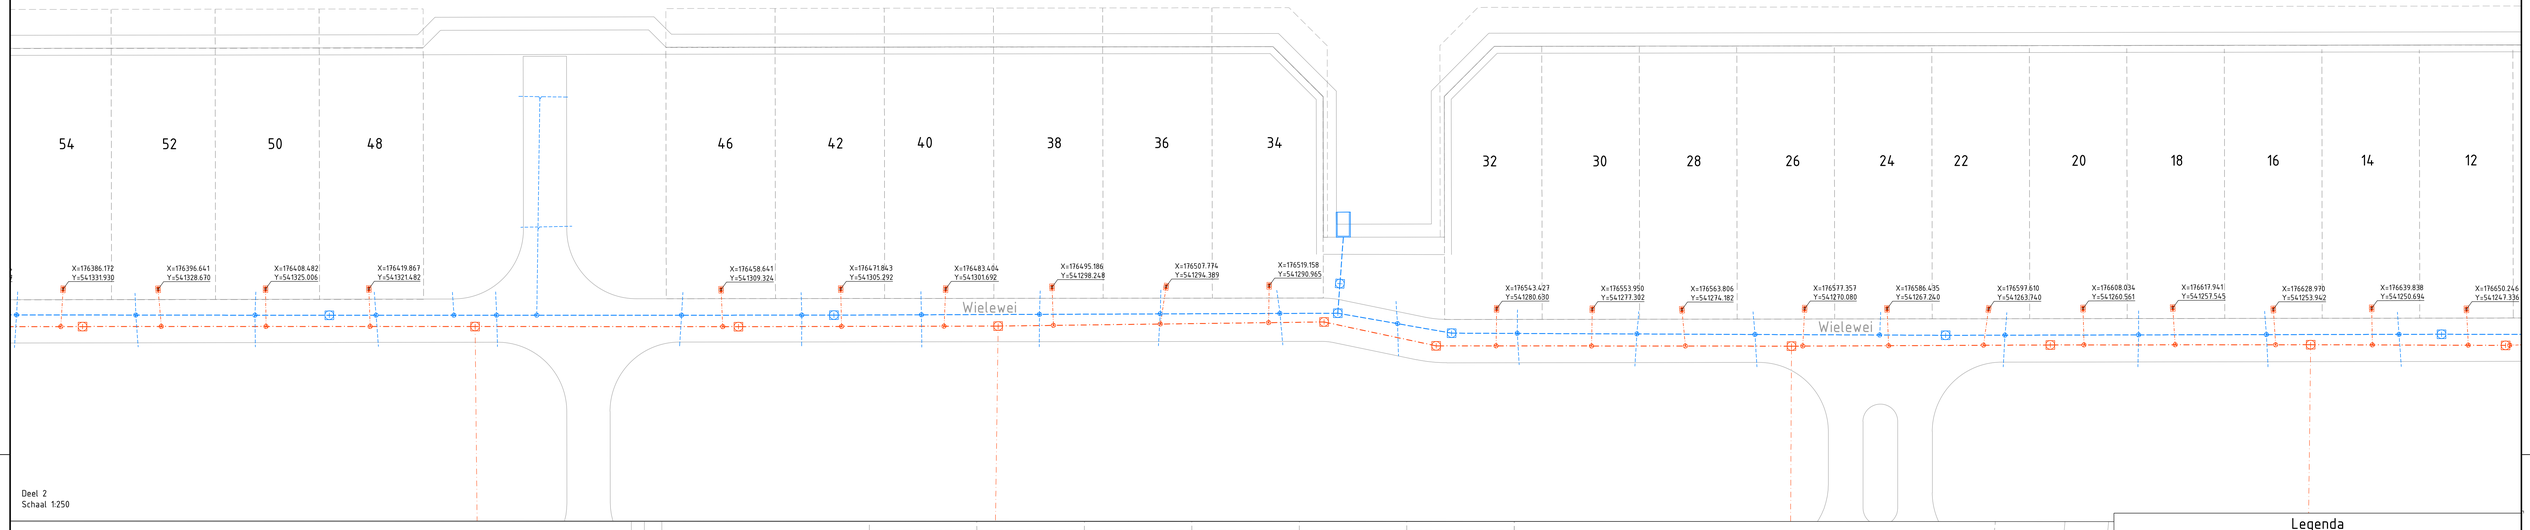

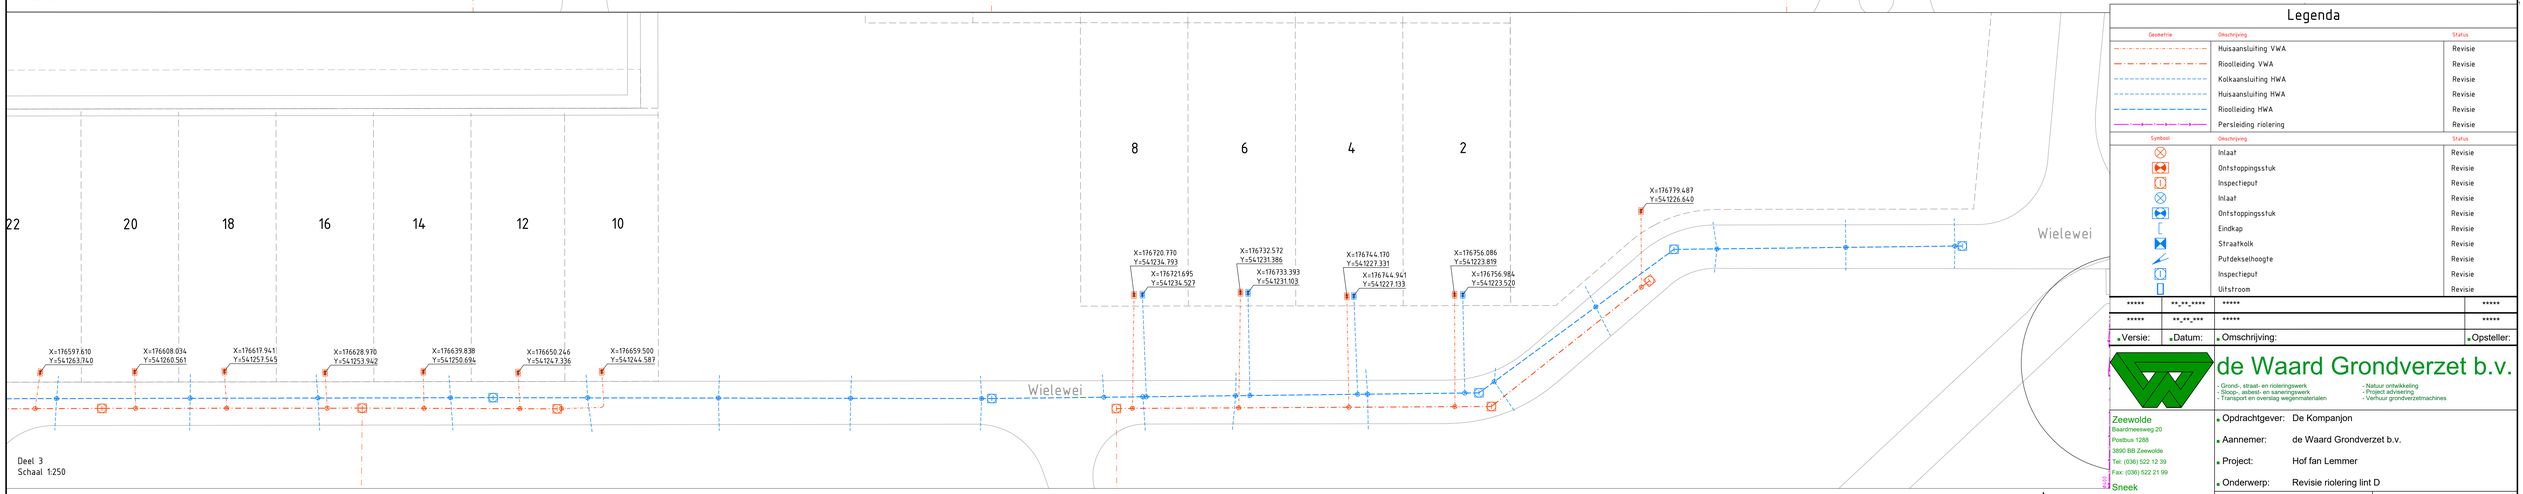

Legenda

Geometrie	Omschrijving	Status
	Huisaansluiting VWA	Revisie
	Rioolleiding VWA	Revisie
	Kolkaansluiting HWA	Revisie
	Huisaansluiting HWA	Revisie
	Rioolleiding HWA	Revisie
	Persleiding riolering	Revisie

Symbool	Omschrijving	Status
	Inlaat	Revisie
	Ontstoppingsstuk	Revisie
	Inspectieput	Revisie
	Inlaat	Revisie
	Ontstoppingsstuk	Revisie
	Eindkap	Revisie
	Straatkolk	Revisie
	Putdekselhoogte	Revisie
	Inspectieput	Revisie
	Uitstroom	Revisie

*****	**-**-****	*****	*****
*****	**-**-****	*****	*****

Versie: Datum: Omschrijving: Opsteller:

0 10 20 Meters

de Waard Grondverzet b.v.
- Grond-, straat- en rioleringswerk
- Sloop-, asbest- en saneringswerk
- Transport en overslag wegenmaterialen
- Natuur ontwikkeling
- Project advisering
- Verhuur grondverzetmachines

Zeewolde
Baardmeeseweg 20
Postbus 1288
3890 BB Zeewolde
Tel: (036) 522 12 39
Fax: (036) 522 21 99

Sneek
Prof. Zernikestraat 14
Tel: (0515) 57 99 00

Meppel
Sethweg 25
Tel: (0522) 24 10 01

Internet: www.dewaardbv.nl
E-mail: info@dewaardbv.nl

Opdrachtgever:	De Kompanjon
Aannemer:	de Waard Grondverzet b.v.
Project:	Hof fan Lemmer
Onderwerp:	Revisie riolering lint D

Getekend door:	L. Boerema	Datum:	22-07-2025
Gecontroleerd door:	W. Raaphorst	Versie:	2
Projectnummer:	2024.52	Gewijzigd:	21-08-2025
Schaal:	1:250		
Formaat:	A0		
Bladnummer:	04 van: 04	Status:	Revisie

Alle rechten voorbehouden. Niets uit deze uitgave mag worden vermenigvuldigd en/of openbaar gemaakt door middel van druk, fotokopie, microfilm of op welke andere wijze ook, zonder voorafgaande schriftelijke toestemming van de uitgever.