



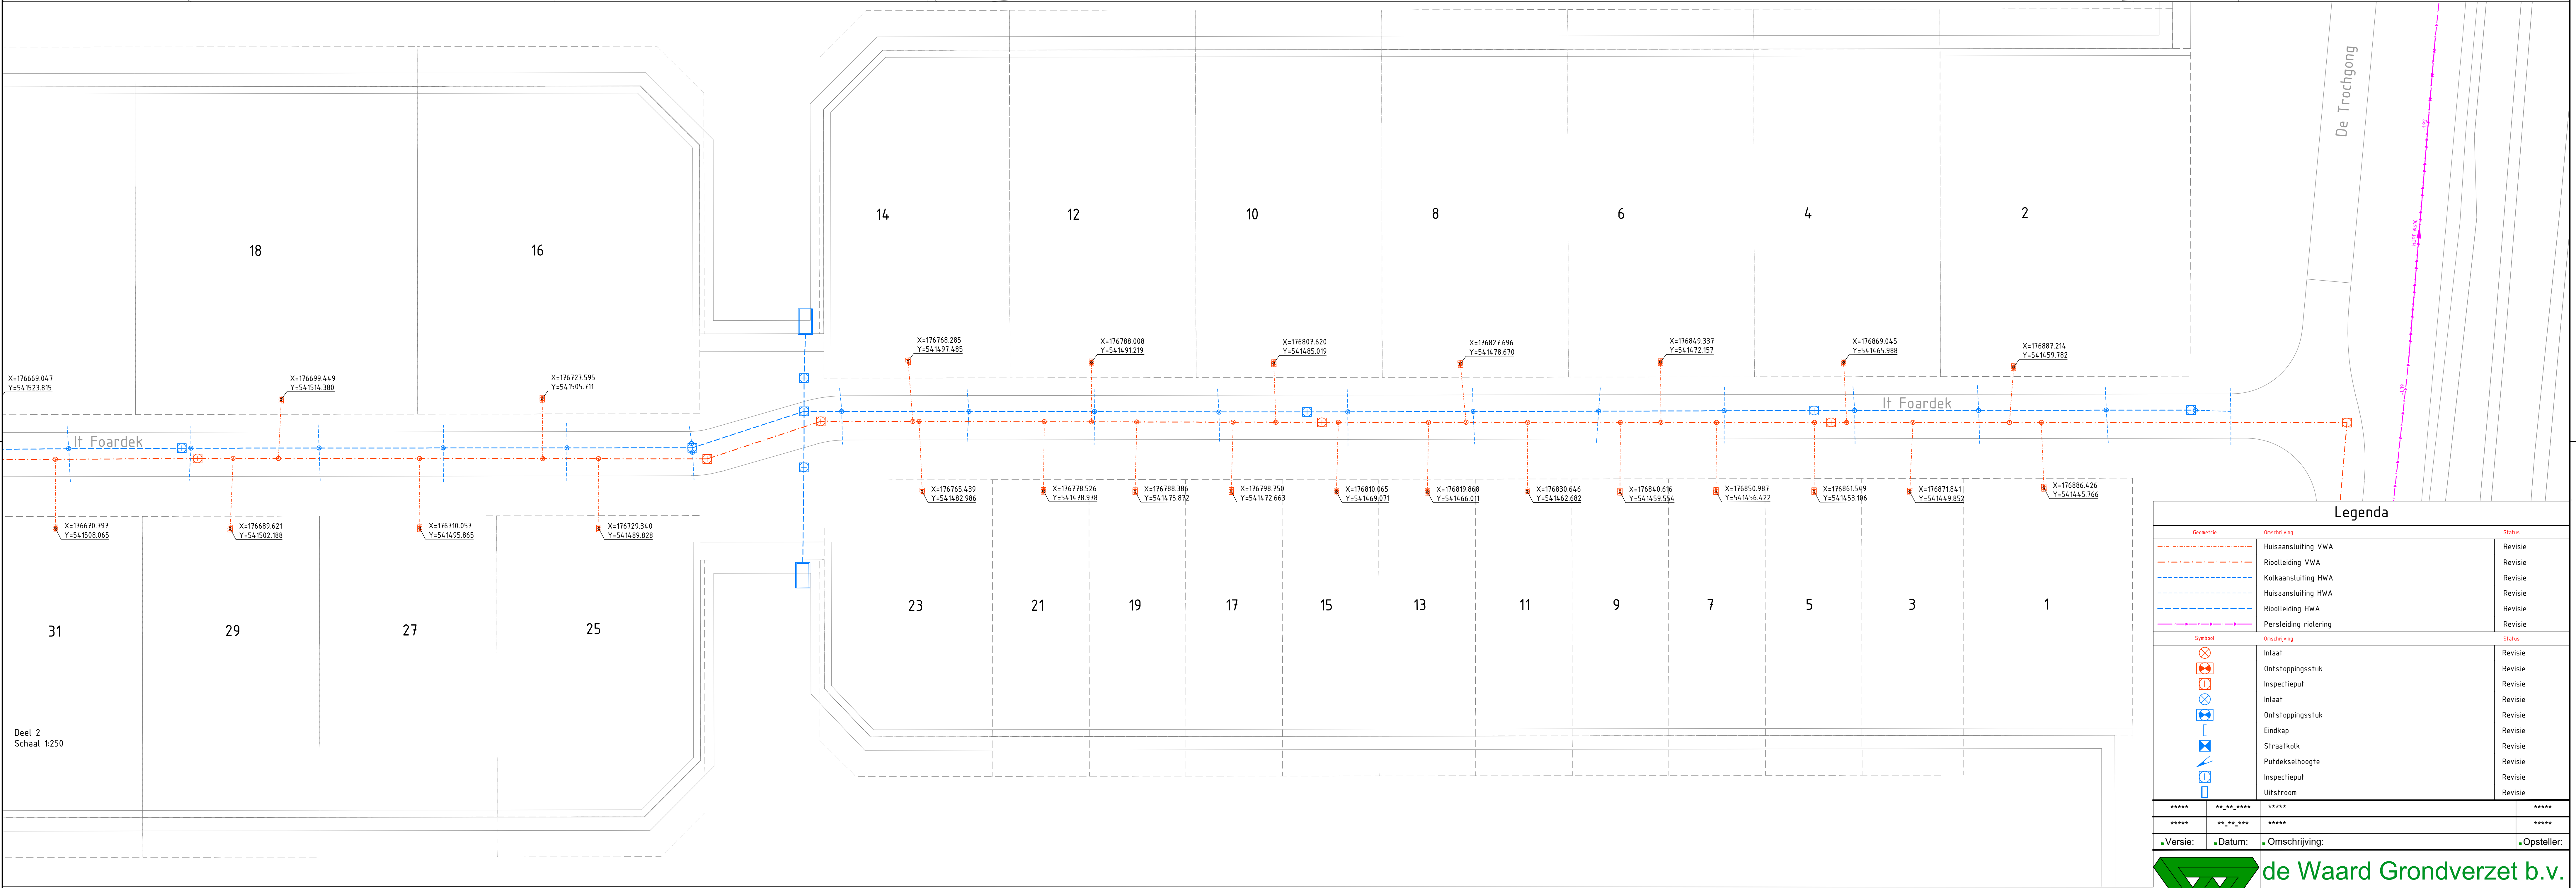

Legenda		
Geometrie	Omschrijving	Status
---	Huusaansluiting VWA	Revisie
---	Rioleiding VWA	Revisie
---	Kokaansluiting HWA	Revisie
---	Huusaansluiting HWA	Revisie
---	Rioleiding HWA	Revisie
---	Persleiding riolering	Revisie
Symbol	Omschrijving	Status
⊗	Inlaat	Revisie
⊗	Ontstoppingsstuk	Revisie
⊗	Inspectieput	Revisie
⊗	Inlaat	Revisie
⊗	Ontstoppingsstuk	Revisie
⊗	Eindkap	Revisie
⊗	Straatkoek	Revisie
⊗	Puikdekselhoogte	Revisie
⊗	Inspectieput	Revisie
⊗	Uitstroom	Revisie

****	****	****	****
****	****	****	****
■ Versie:	■ Datum:	■ Omschrijving:	■ Opsteller:

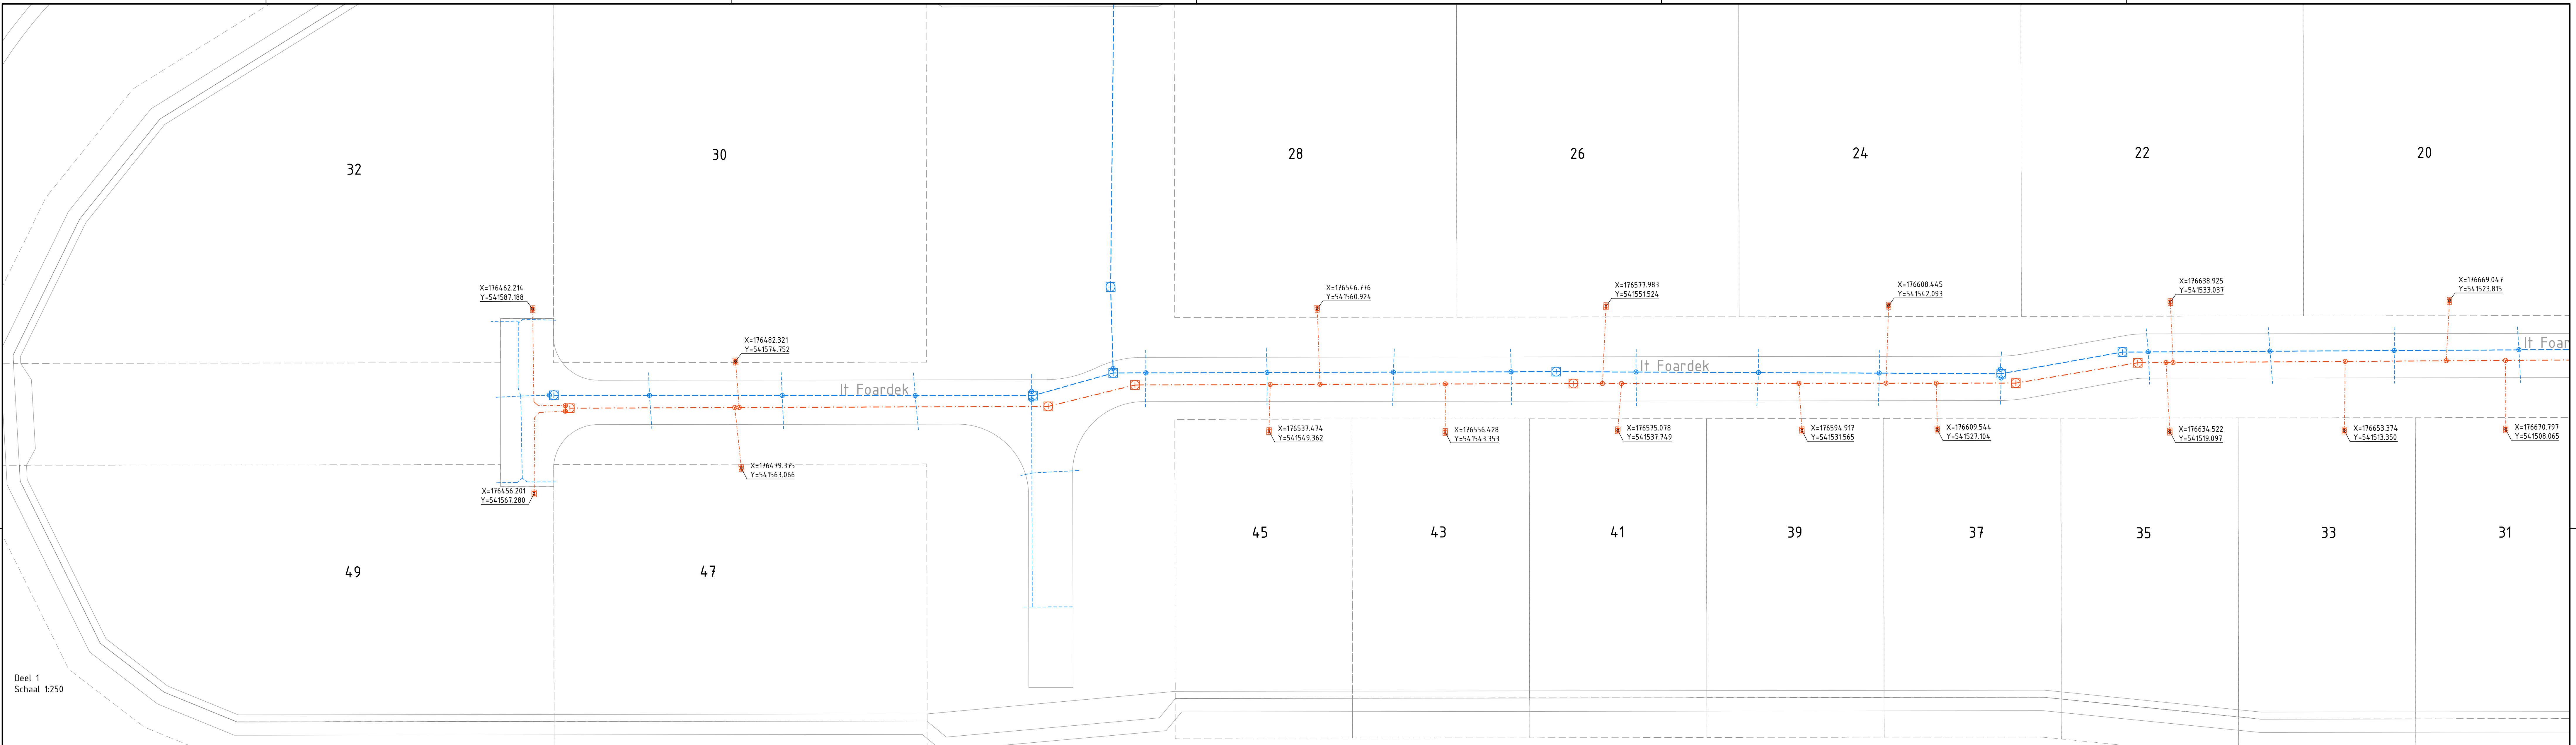

Zeeuwolde Baardmessweg 20 Postbus 1288 3950 DB Zeeuwolde Tel: (036) 522 12 39 Fax: (036) 522 21 99	Opdrachtgever: De Kompanjon Aannemer: de Waard Grondverzet b.v. Project: Hof fan Lemmer Onderwerp: Revisie riolering lint A
Sneek Prof. Zernikestraat 14 Tel: (0515) 57 99 00	Datum: 22-07-2025
Meppel Sethweg 25 Tel: (0522) 24 10 01 Internet: www.dewaardbv.nl E-mail: info@dewaardbv.nl	Versie: 2 Gewijzigd: 21-08-2025
Bladnummer: 01 van: 04	Status: Revisie

