

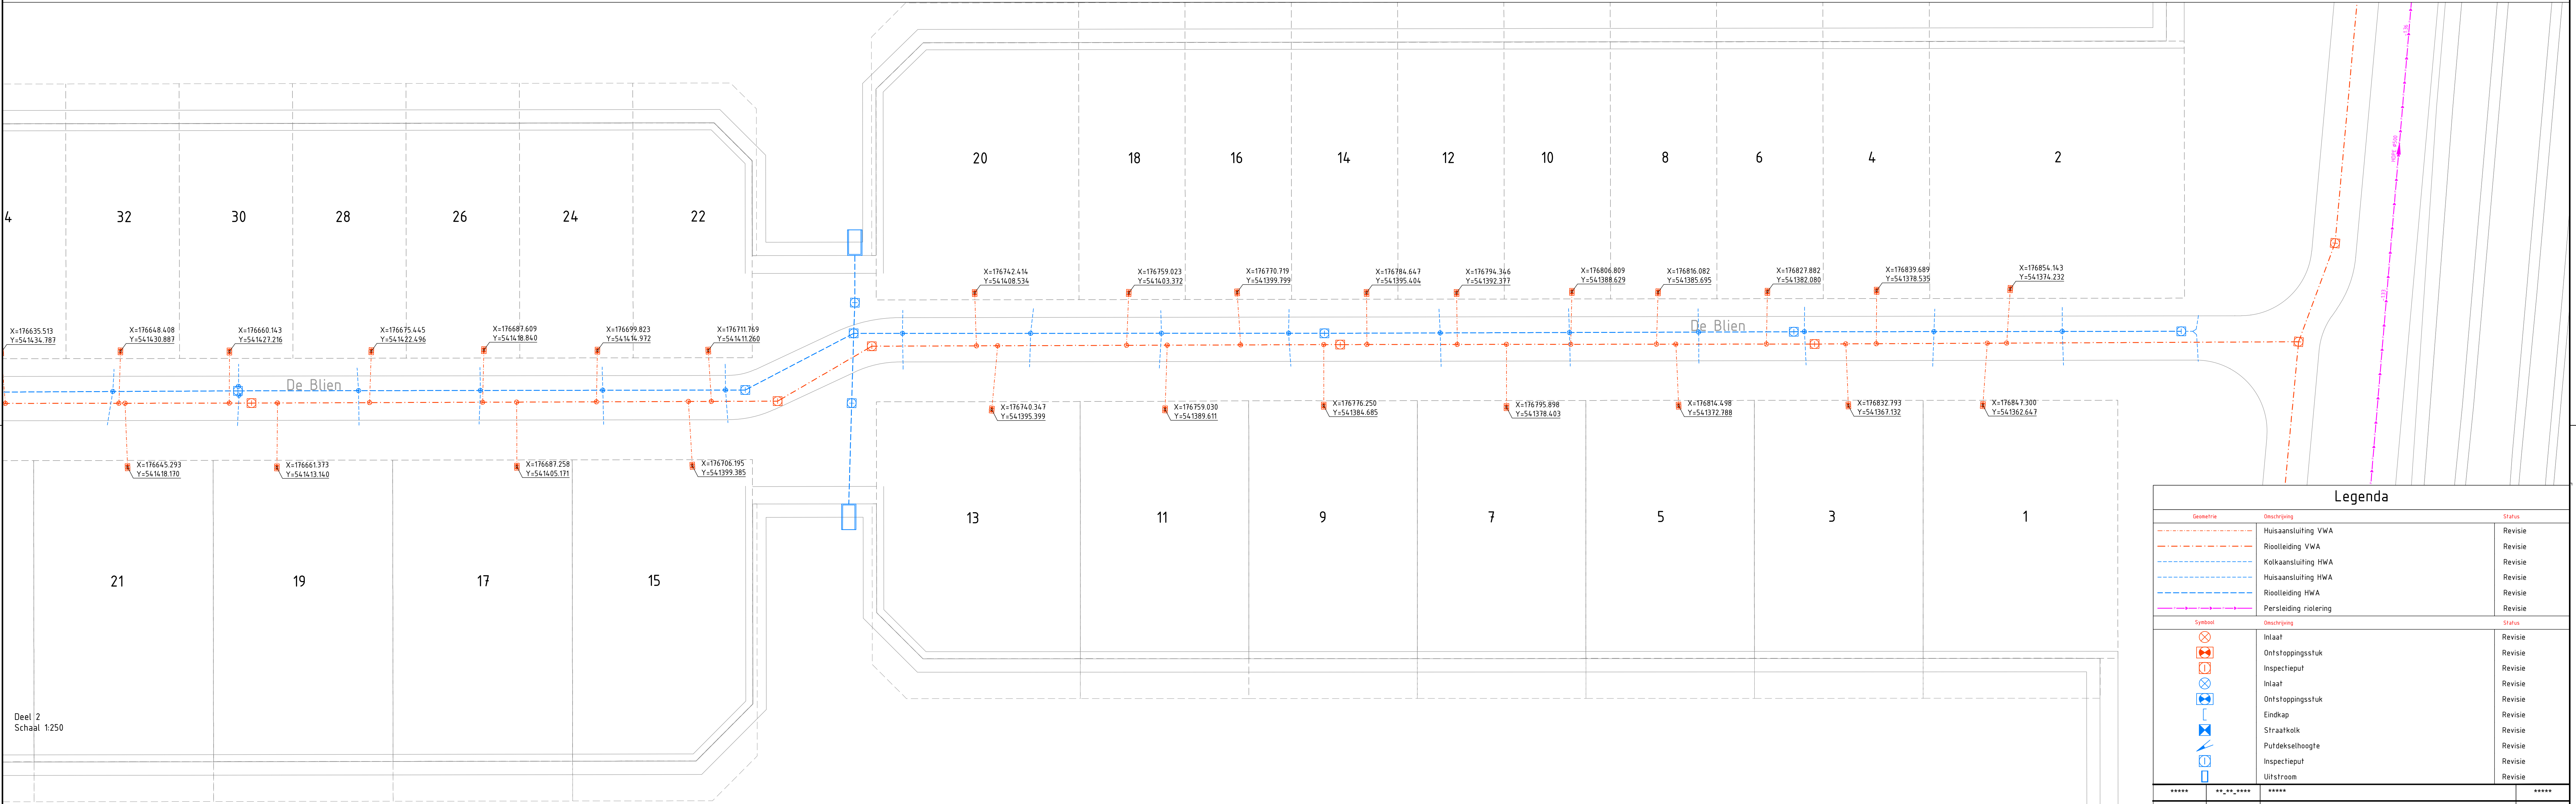


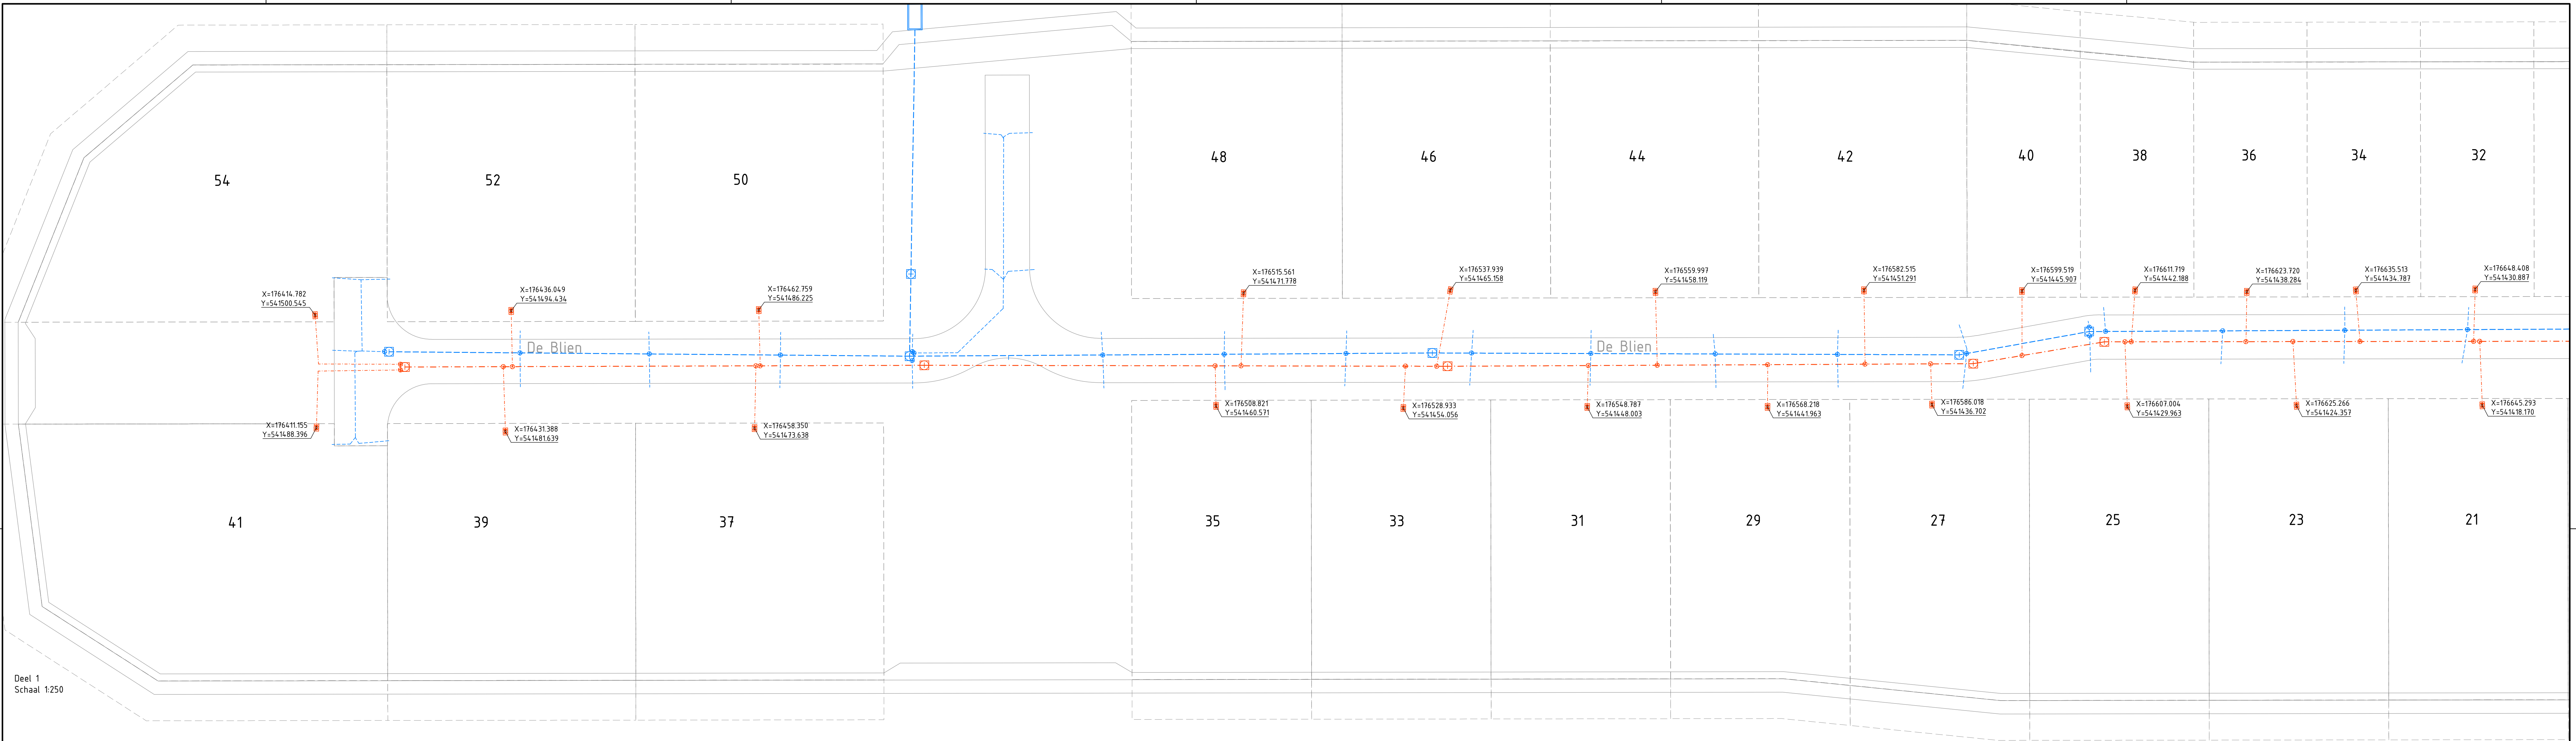

Legenda		
Geometrie	Omschrijving	Status
---	Huisaansluiting VWA	Revisie
---	Rioolleiding VWA	Revisie
---	Kokaansluiting HWA	Revisie
---	Huisaansluiting HWA	Revisie
---	Rioolleiding HWA	Revisie
---	Persleiding riolering	Revisie
Symbol	Omschrijving	Status
⊗	Inlaat	Revisie
⊗	Ontstoppingsstuk	Revisie
⊗	Inspectieput	Revisie
⊗	Inlaat	Revisie
⊗	Ontstoppingsstuk	Revisie
⊗	Eindkap	Revisie
⊗	Straatkoek	Revisie
⊗	Putdekselhoogte	Revisie
⊗	Inspectieput	Revisie
⊗	Uitstroom	Revisie

****	****	****	****
****	****	****	****
■ Versie:	■ Datum:	■ Omschrijving:	■ Opsteller:

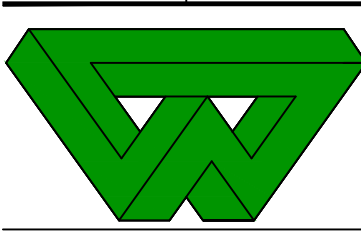

de Waard Grondverzet b.v.

- Grond-, straat- en rioleringswerk
- Sloep-, inlaat- en aanlegwerk
- Transport en overslag wegmaterialen

Zeevolde
Baardmessweg 20
Postbus 1288
3900 DB Zeewolde
Tel: (036) 522 12 39
Fax: (036) 522 21 99

Sneek
Prof. Zernikelaan 14
Tel: (0515) 57 89 00

Meppel
Sethweg 25
Tel: (0522) 24 10 01
Internet: www.dewaardbv.nl
E-mail: info@dewaardbv.nl

■ Opdrachtgever: De Kompanjon

■ Aannemer: de Waard Grondverzet b.v.

■ Project: Hof van Lemmer

■ Onderwerp: Revisie riolering lint B

■ Getekend door: L. Boerema
■ Gecontroleerd door: W. Raaphorst
■ Projectnummer: 2024.52
■ Schaal: 1:250
■ Formaat: A0
■ Bladnummer: 02 van: 04

■ Datum: 22-07-2025
■ Versie: 2
■ Gewijzigd: 21-08
■ Status: Revisie

