



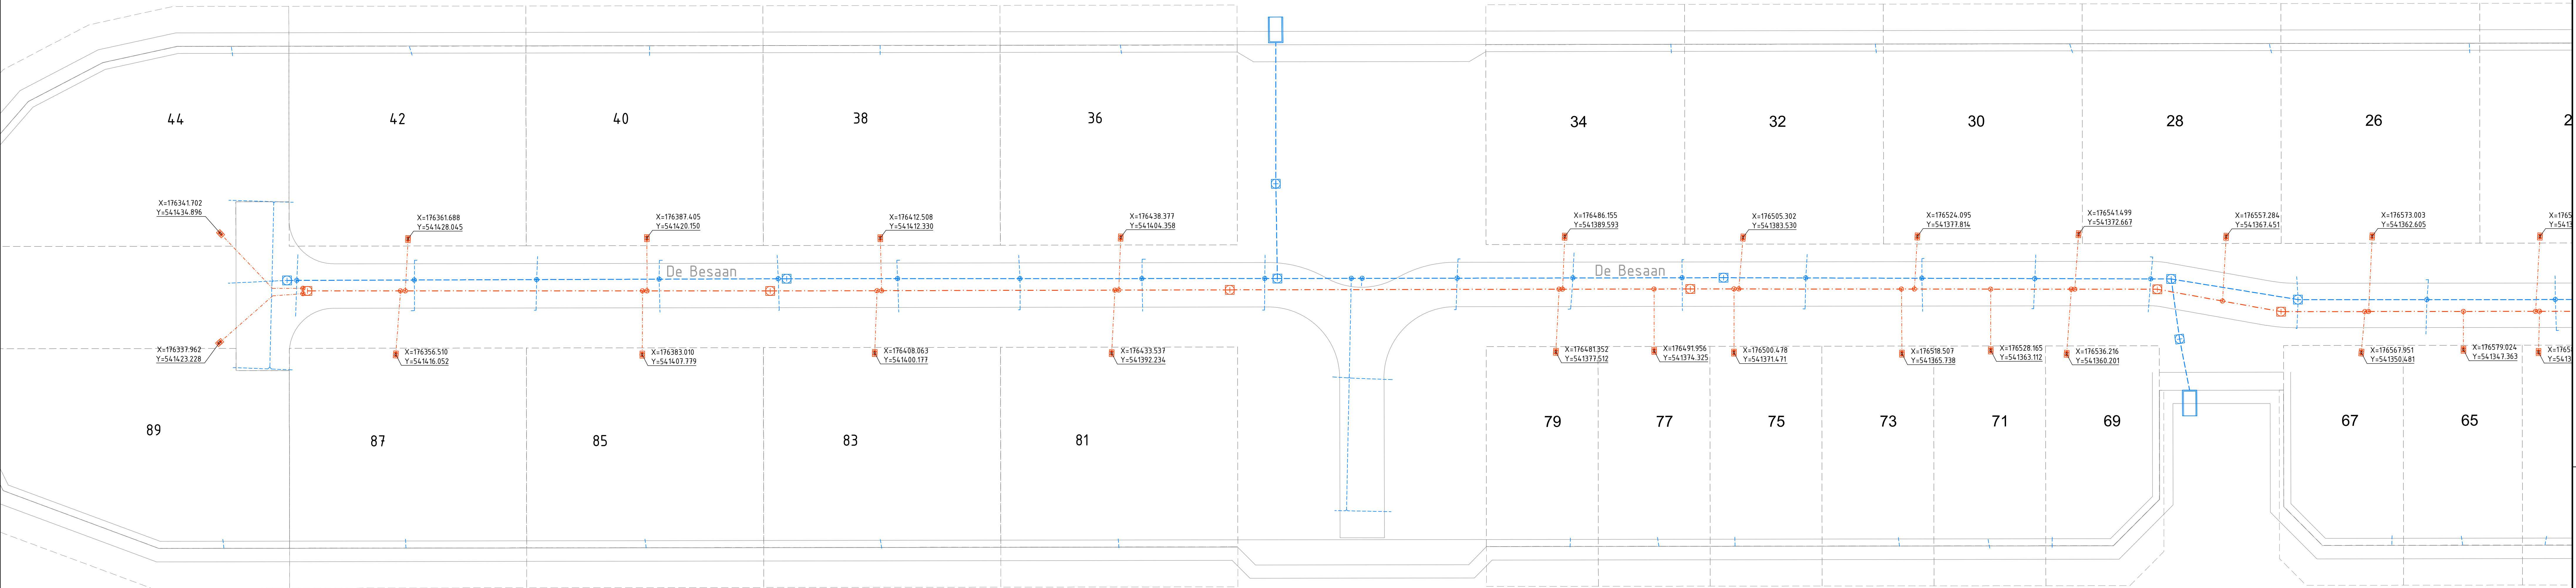

Deel 1
Schaal 1:250

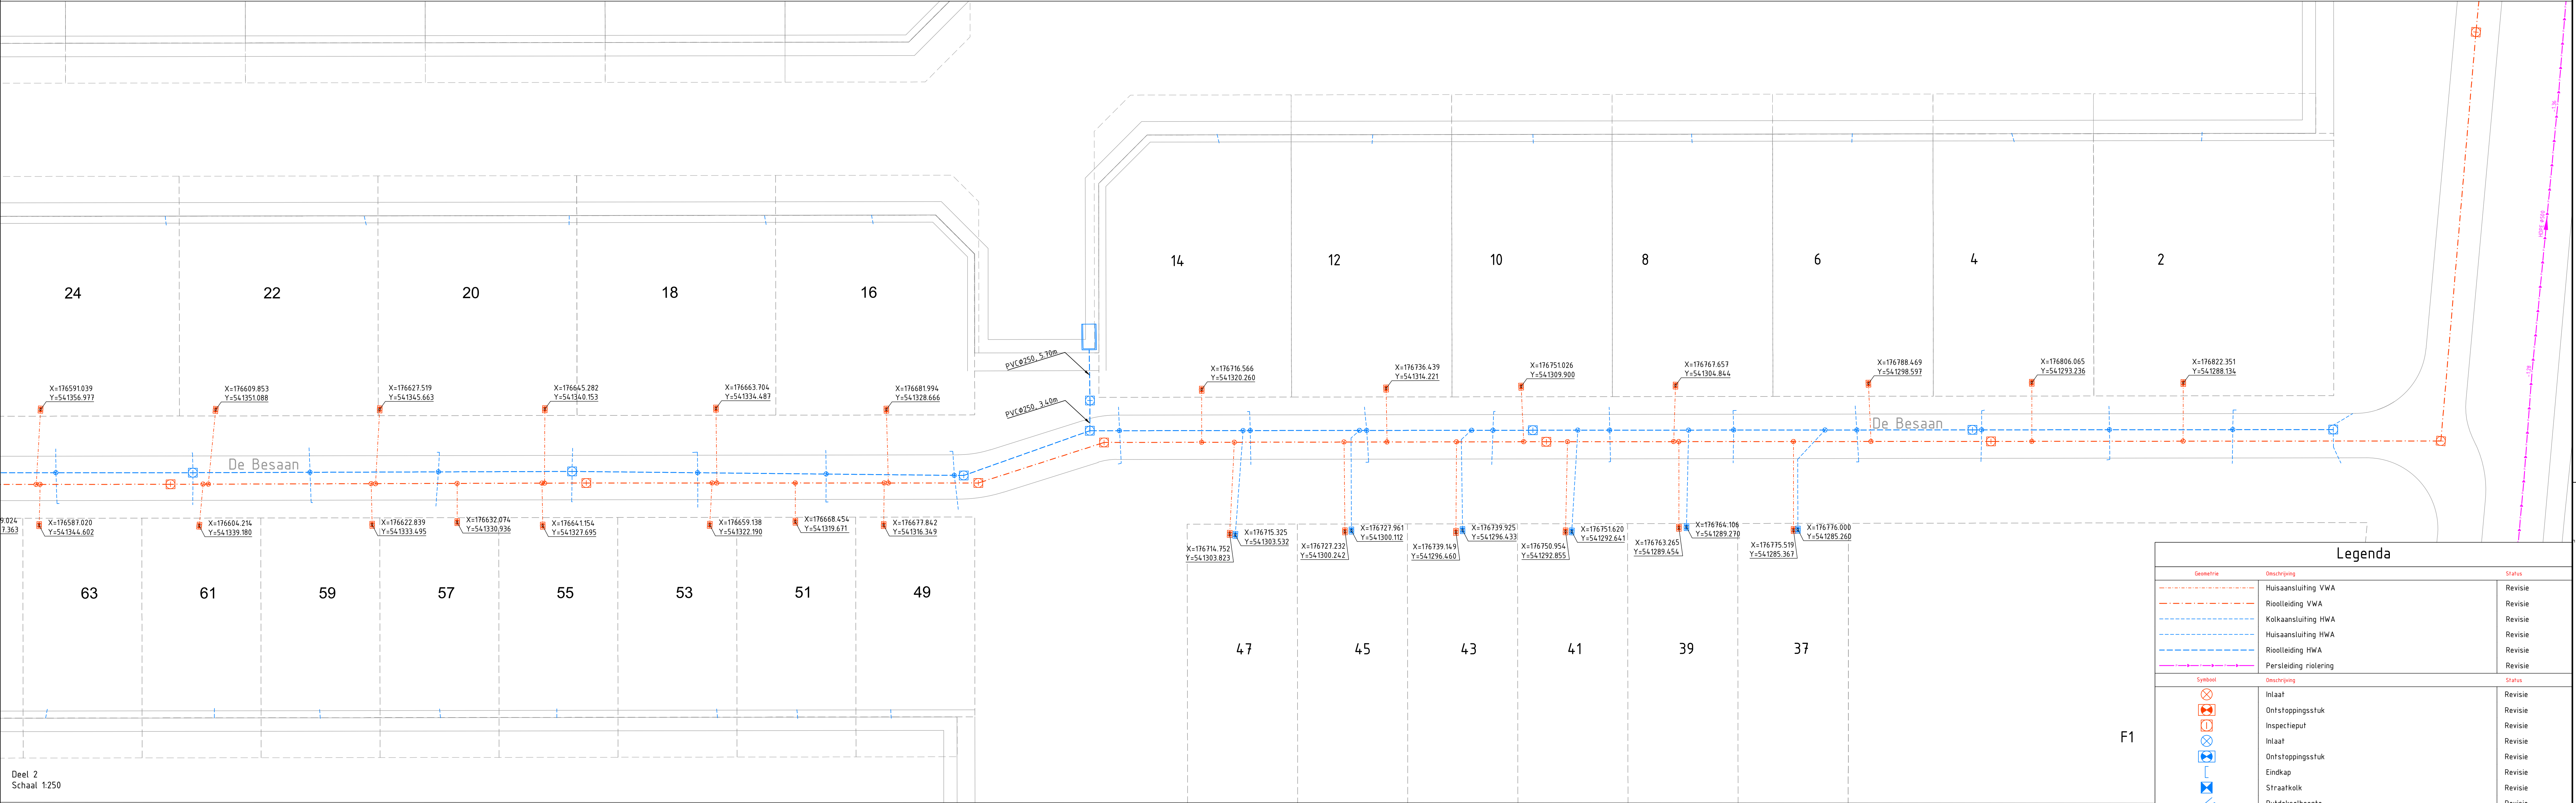

Deel 2
Schaal 1:250

Legenda		
Geometrie	Omschrijving	Status
---	Huisaansluiting VWA	Revisie
---	Rioolleiding VWA	Revisie
---	Kolkaansluiting HWA	Revisie
---	Huisaansluiting HWA	Revisie
---	Rioolleiding HWA	Revisie
---	Persleiding riolering	Revisie
Symbol	Omschrijving	Status
⊗	Inlaat	Revisie
⊗	Ontstoppingsstuk	Revisie
⊗	Inspectieput	Revisie
⊗	Inlaat	Revisie
⊗	Ontstoppingsstuk	Revisie
⊗	Eindkap	Revisie
⊗	Straatkoek	Revisie
⊗	Putdekselhoogte	Revisie
⊗	Inspectieput	Revisie
⊗	Uitstroom	Revisie

****	****	****	****
****	****	****	****
•Versie:	•Datum:	•Omschrijving:	•Opsteller:



de Waard Grondverzet b.v.

Zeewolde
Baardmessweg 20
Postbus 1288
3950 DB Zeewolde
Tel: (036) 522 12 39
Fax: (036) 522 21 99

Sneek
Prof. Zernikestraat 14
Tel: (0515) 57 89 00

Meppel
Sethweg 25
Tel: (0522) 24 10 01
Internet: www.dewaardbv.nl
E-mail: info@dewaardbv.nl

•Opdrachtgever: De Kompanjon
•Aannemer: de Waard Grondverzet b.v.
•Project: Hof fan Lemmer
•Onderwerp: Revisie riolering lint C

•Getekend door: L. Boerema
•Gecontroleerd door: W. Raaphorst
•Projectnummer: 2024.52
•Schaal: 1:250
•Formaat: A0
•Bladnummer: 03 van: 04
•Datum: 22-07-2025
•Versie: 2
•Gewijzigd: 21-08-2025
•Status: Revisie

